


Lageplan

zur Veranstaltungserlaubnis 2026V00038

Aufbau: 18. Juni 2026 ab 8 Uhr

Rückbau: 22. Juni 2026 bis 10 Uhr

Veranstaltung: 19. Juni 2026 in der Zeit von 17 bis 22 Uhr

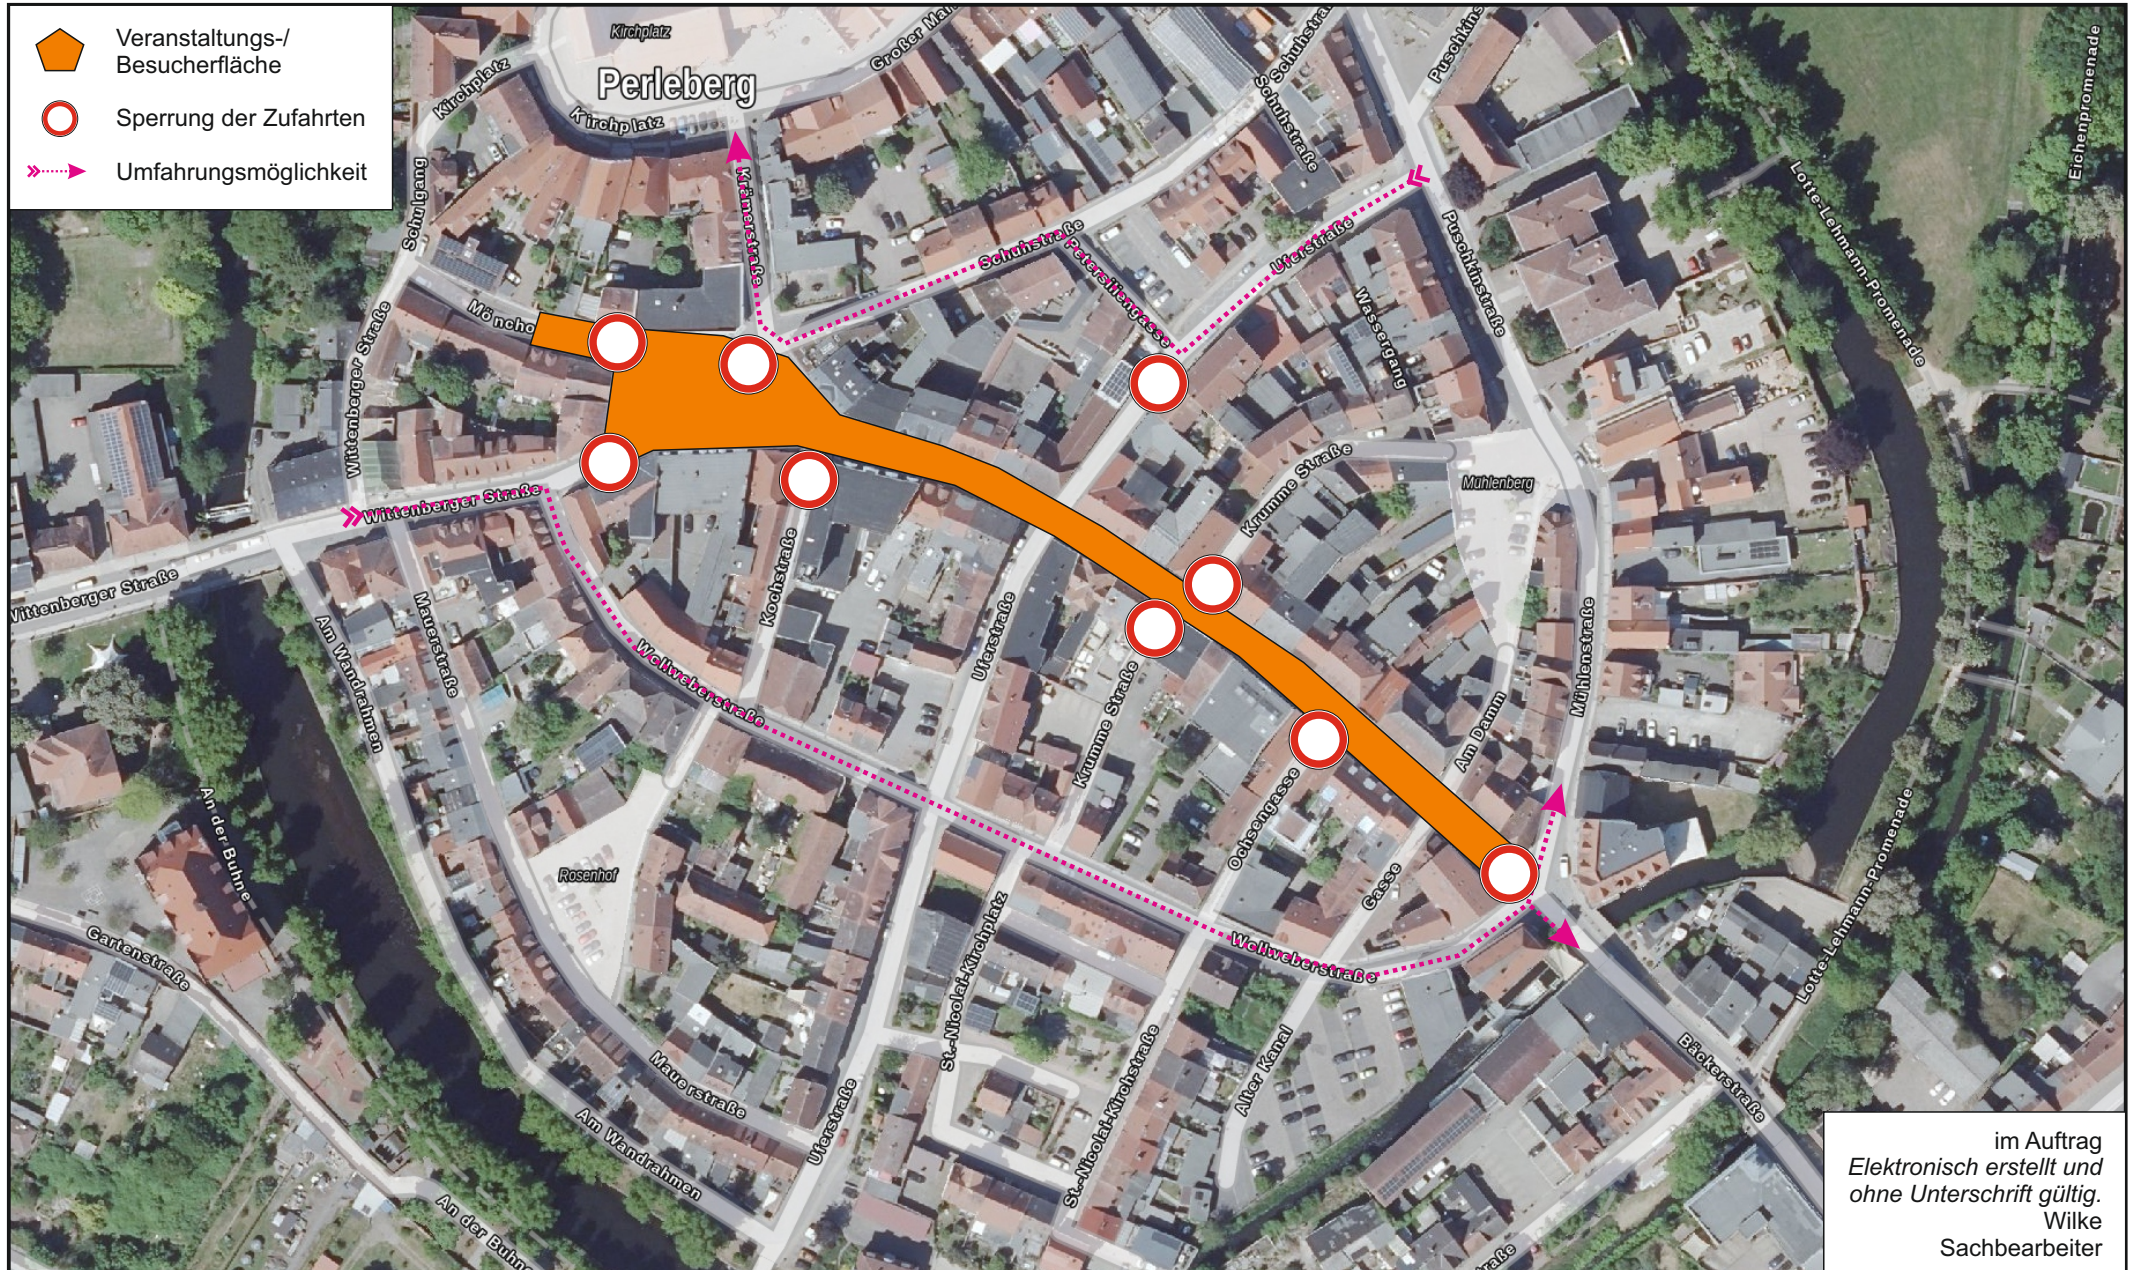

im Auftrag
Elektronisch erstellt und
ohne Unterschrift gültig.
Wilke
Sachbearbeiter