




Putlitz

Legende:	
 274-50	2x
 133-10	1x
	2x

Richtung Karstädt

Richtung Triglitz



Bitte wenden!



ersetzten

ersetzten

50

50

50

133-10

274-70 274-50

274-50 274-70


274-50 274-50

Schwarzbachstücke

Südfeld

Hochheim

K7023

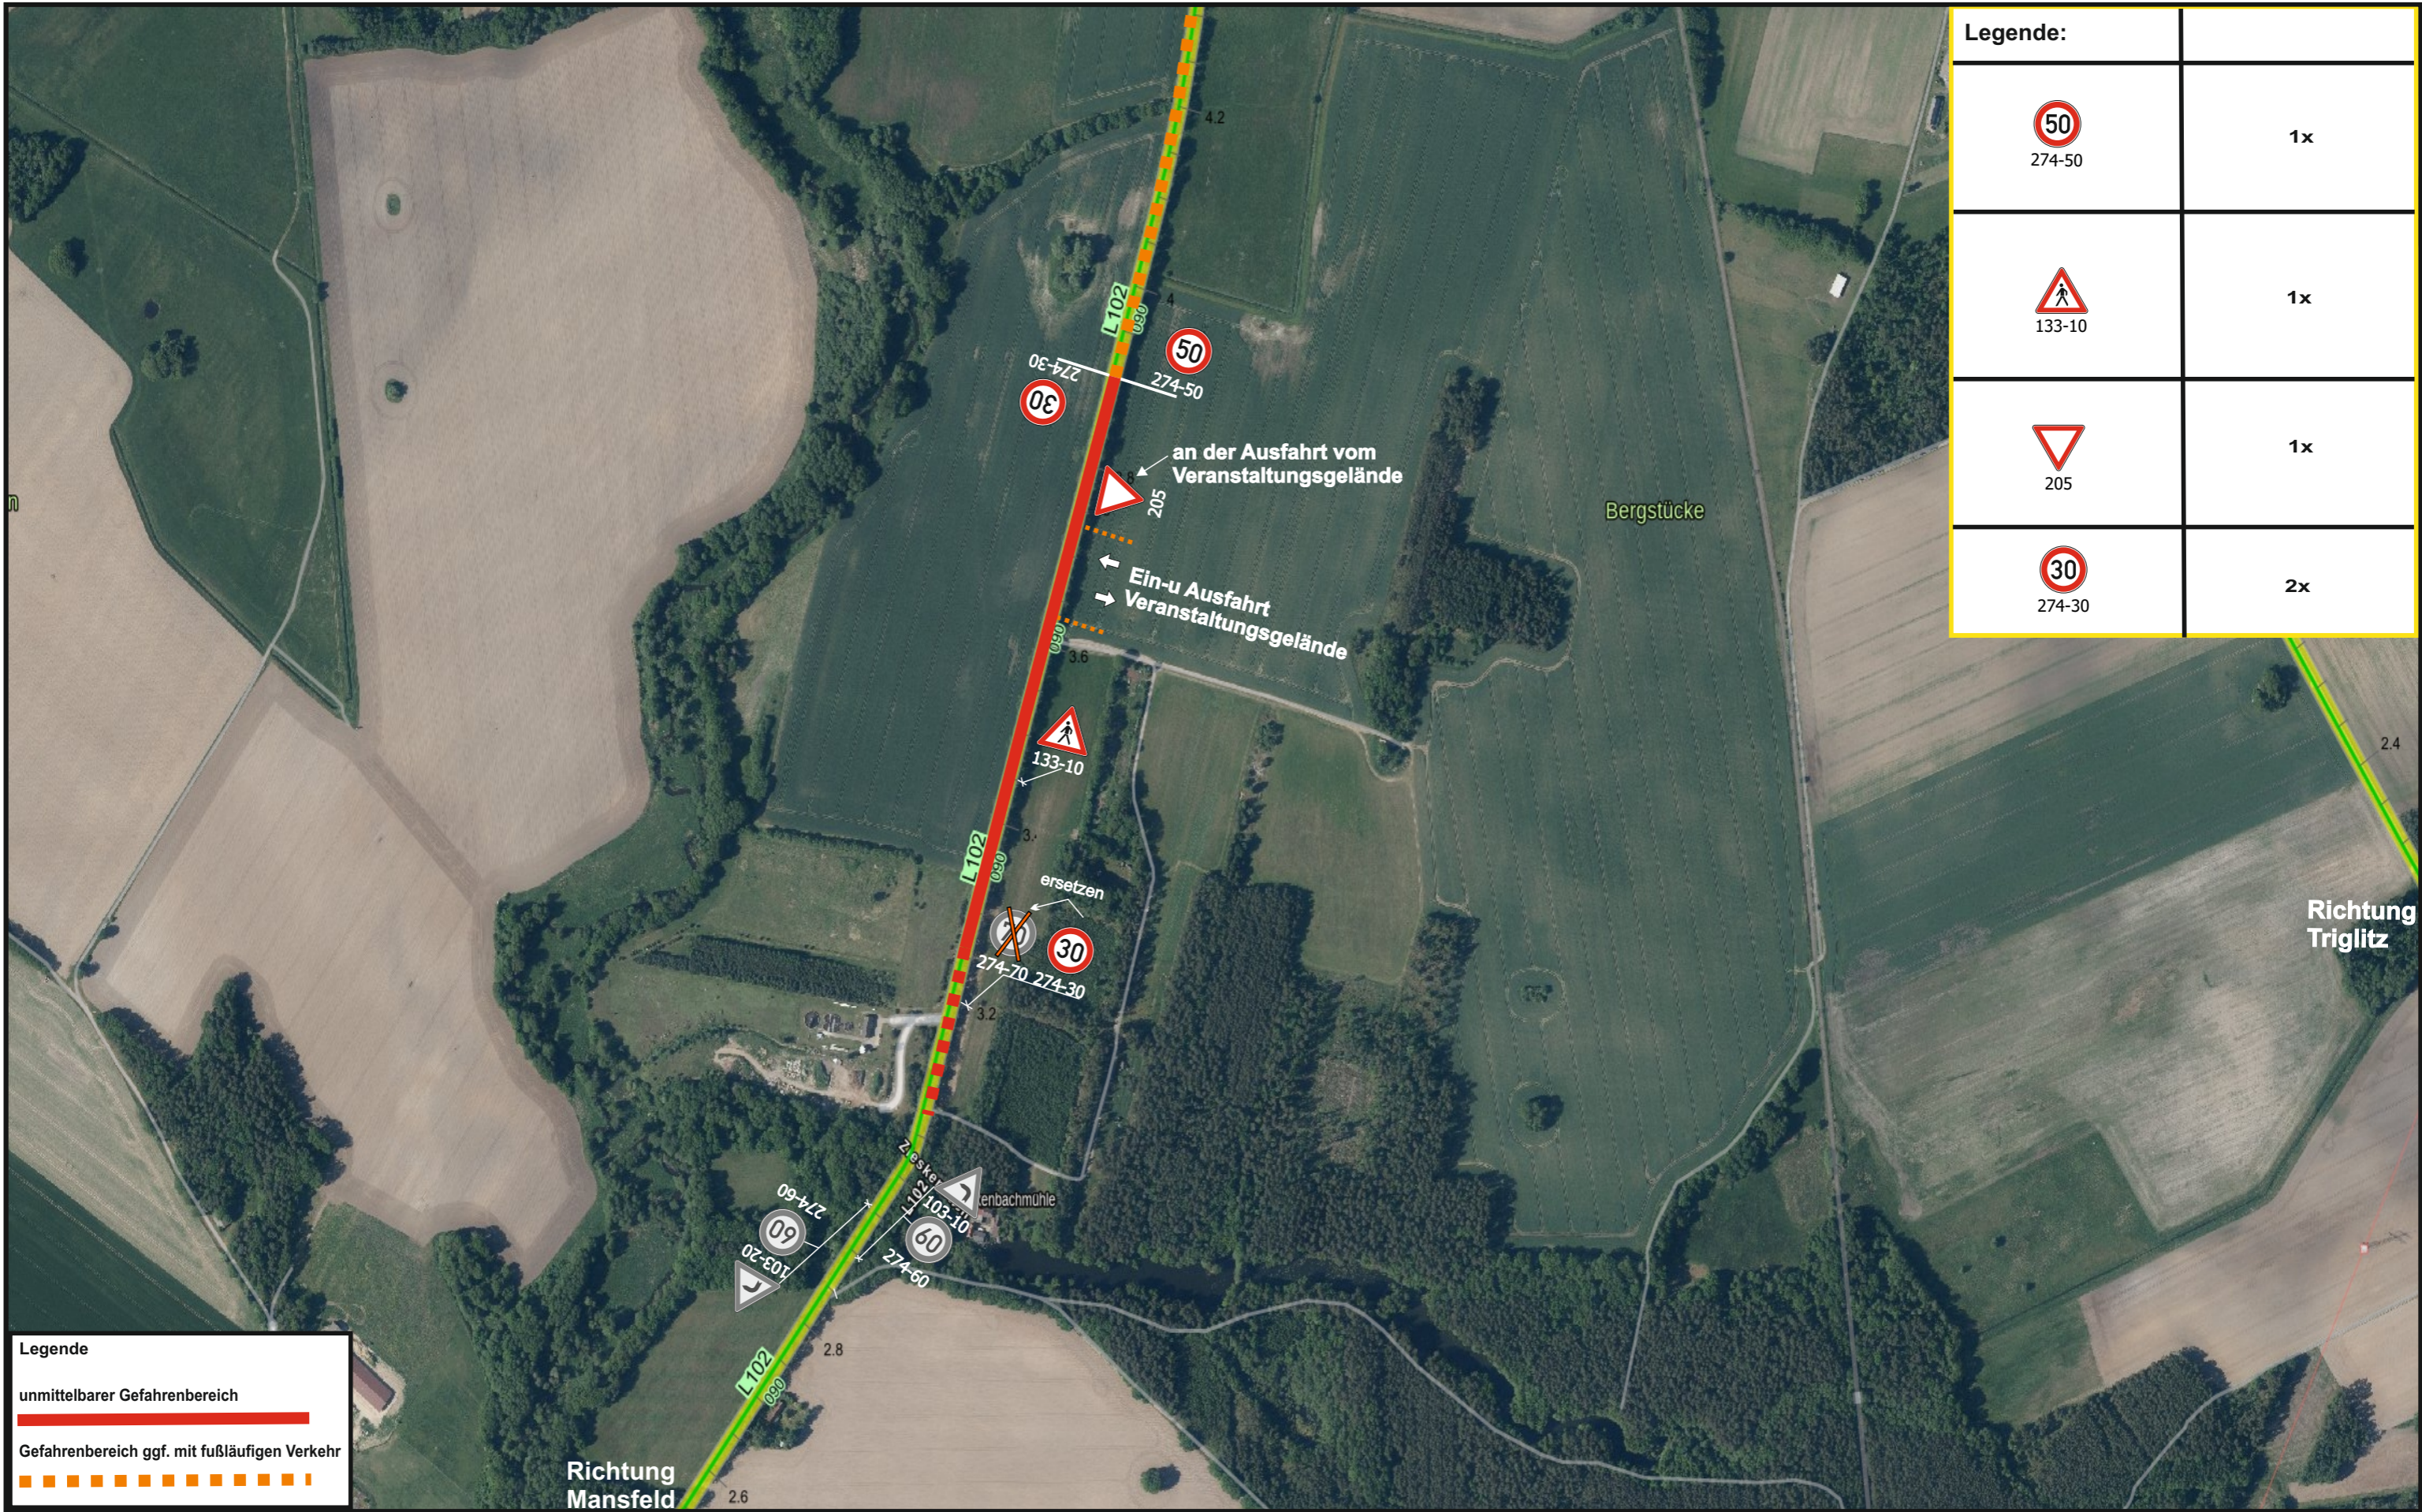

Legende	
unmittelbarer Gefahrenbereich	
Gefahrenbereich ggf. mit fußläufigen Verkehr	

Legende:	
 274-50	1x
 133-10	1x
 205	1x
 274-30	2x

	Vorhaben/Beschilderung/Örtlichkeit	Festlegungen/Maßnahmen/Auflagen	Unterschrift
Anlage 1	Lageplan zur AO, Reg.-Nr. 2026O00034/12.20.30.00.01-VE/xe Ort: L102, AS 090 (OA Putlitz bis Kläranlage) Grund: Absicherung VooV-Festival 2026 an der L102 bei Putlitz Zeitraum: 16.07.2026/16:00 Uhr bis 22.07.2026/16:00 Uhr Verantwortlich: Yediyar Isik (Tel.-Nr.: 0178 4589048)	Z 274-70 StVO +ZZ Allee aus Fahrtrichtung Putlitz kommend, sowie Z 274-70 StVO aus der Gegenrichtung sind jeweils durch Z 274-50 StVO bzw. Z 274-30 StVO zu ersetzen. Aufgrund der hohen Besucherzahlen und der ggf. fußläufigen Nutzung der L102 in/von Putlitz, ist für diesen Bereich zusätzlich das Zeichen 133 StVO für beide Fahrtrichtungen aufzustellen. Auf eine standsichere Aufstellung der Verkehrszeichen und gute Sichtbarkeit ist zu achten!	Mit freundlichen Grüßen <i>elektronisch erstellt und ohne Unterschrift gültig</i> Bekk Sachbearbeiterin