
Verkehrszeichenplan zur VAO
12.20.30.00.01-VE/T/xe; 2026O00096 + 2026O00098

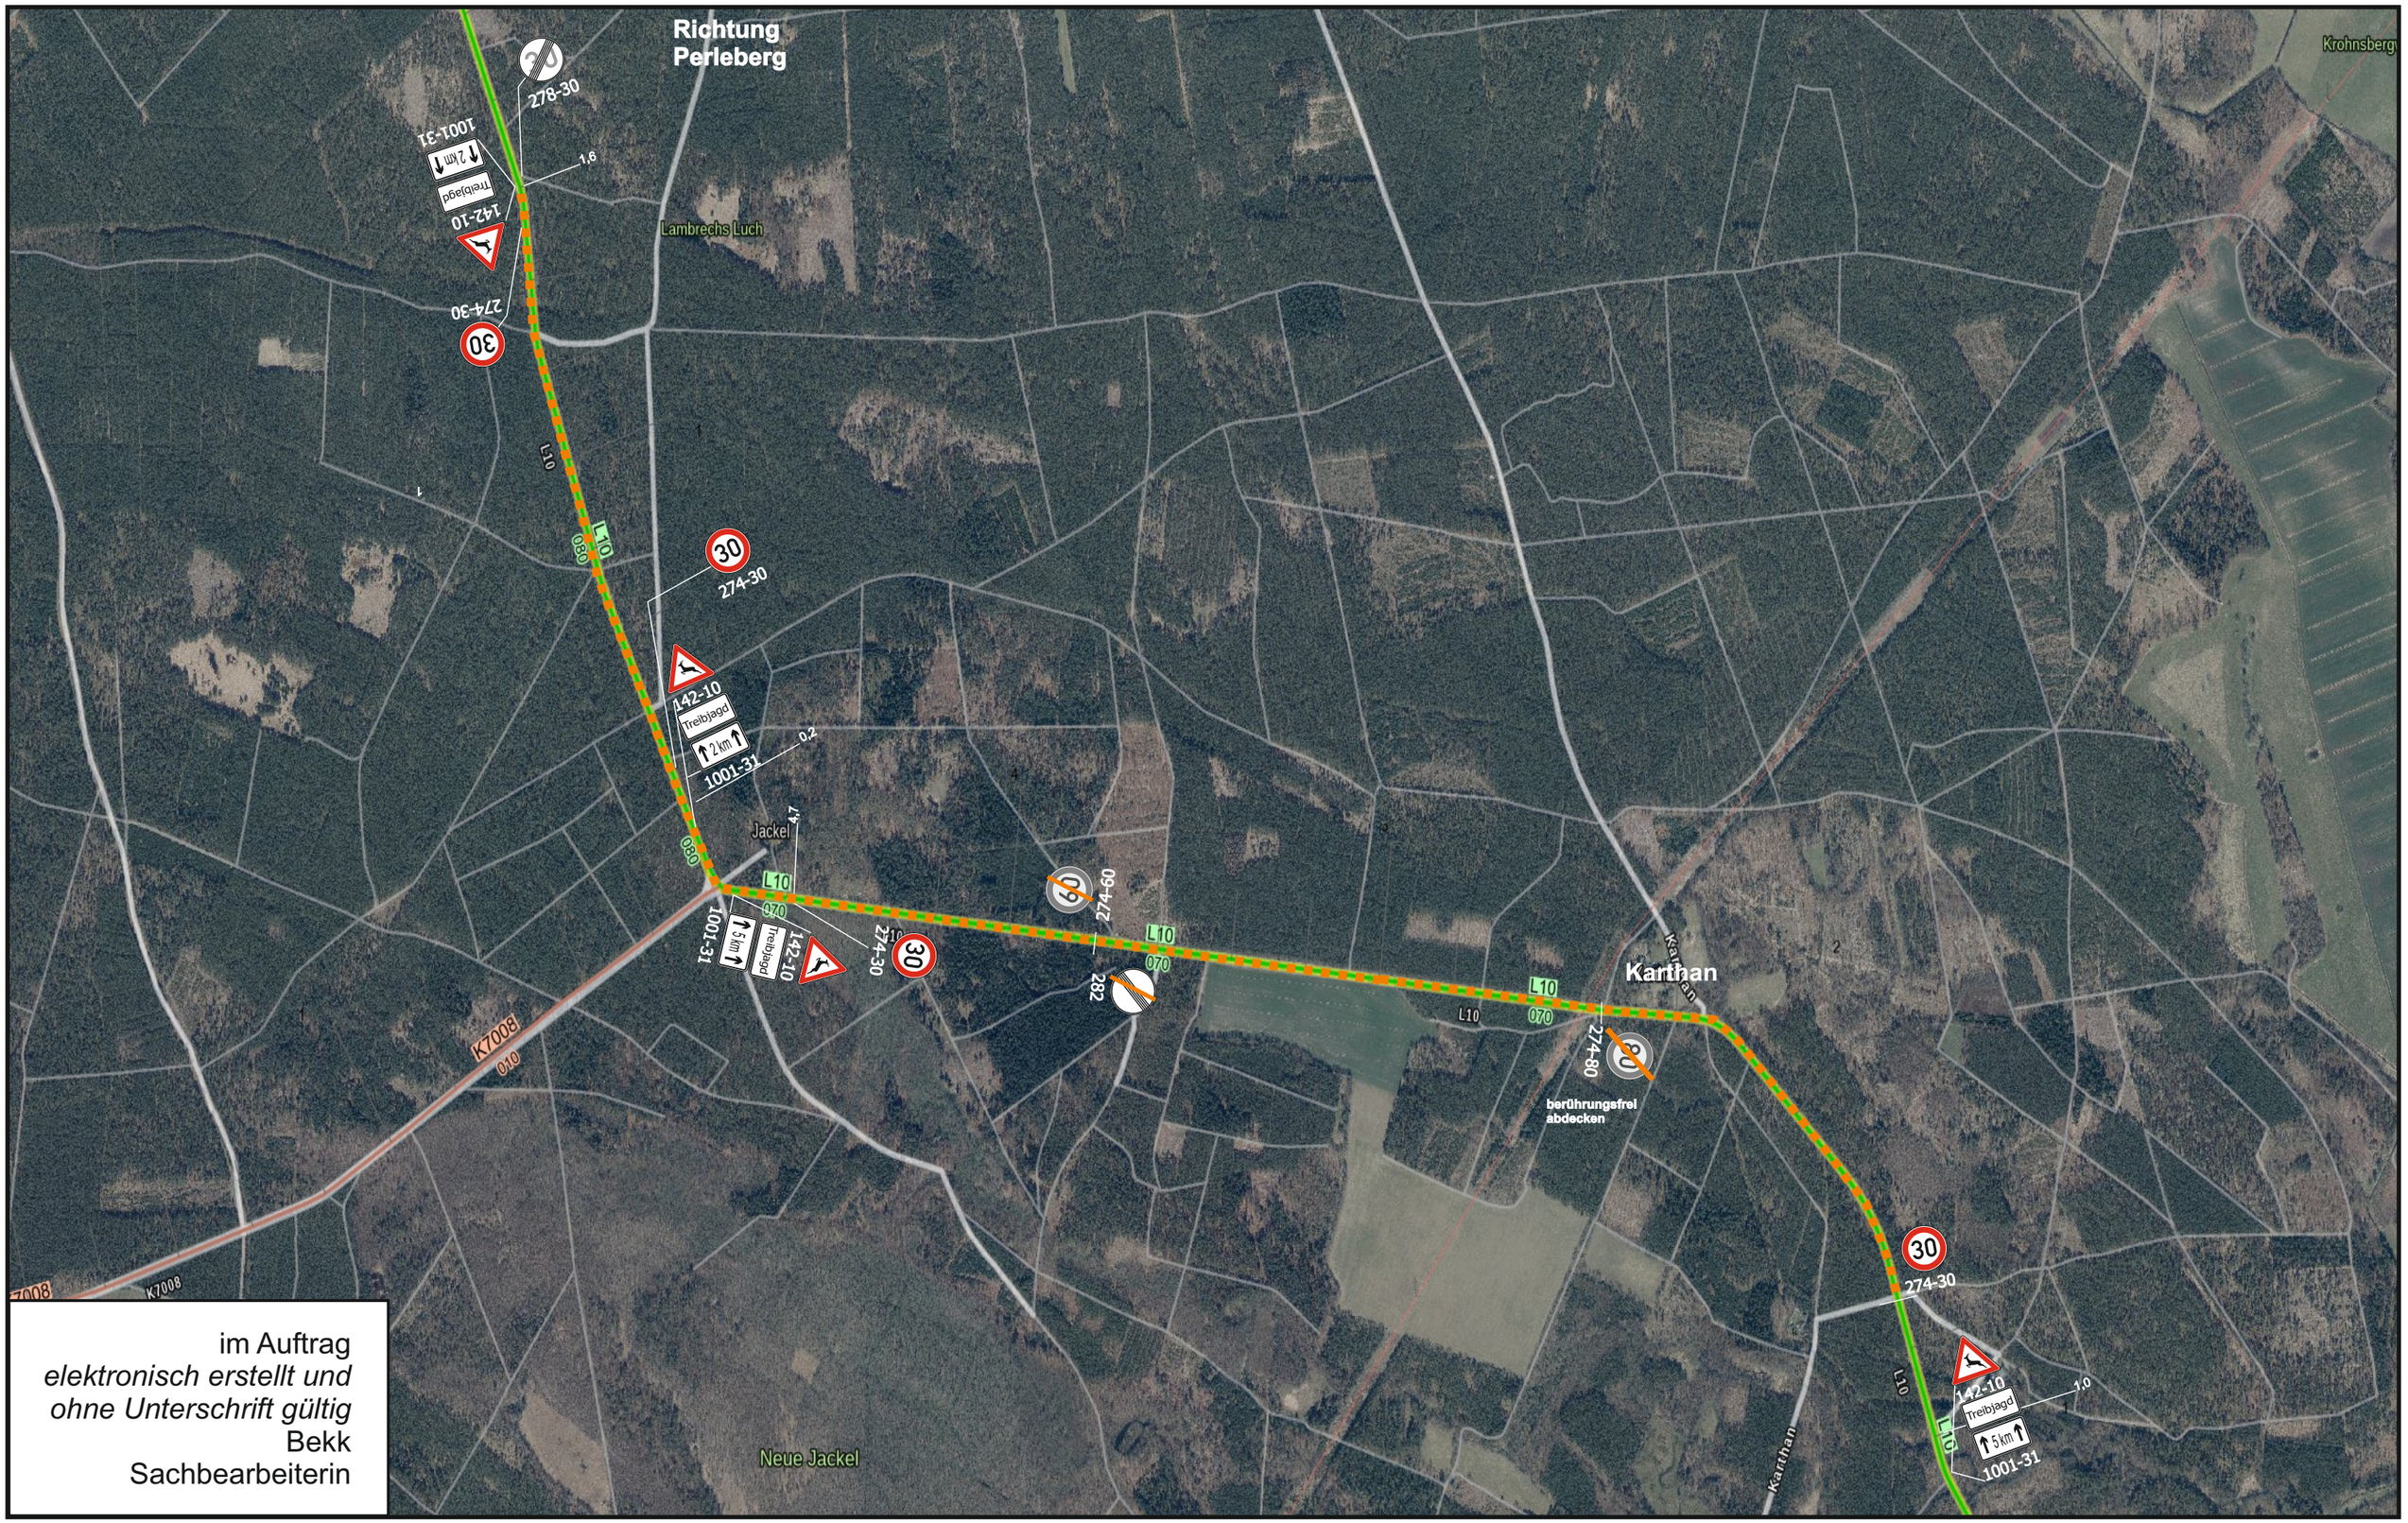

im Auftrag
elektronisch erstellt und ohne Unterschrift gültig
Bekk
Sachbearbeiterin